

ARCIDIOCESI DI ROSSANO - CARIATI  
COMUNE DI CORIGLIANO ROSSANO  
(Provincia di Cosenza)  
PROGETTO ESECUTIVO

Intervento di messa in sicurezza della Chiesa di San Teodoro  
in c.da Thurio di Corigliano Rossano - Area Corigliano  
- Parrocchia Santa Apollinare-

Decreto Dirigenziale della Regione Calabria, n. 2754 del 07/03/2019  
(Legge di Stabilità n. 55 del 22.12.2017 ai sensi dell'art. 2 comma 6.

Committente: Parrocchia di Santa Apollinare


Tavola di progetto:

C2  
PIANTE  
STATO ATTUALE




Progettisti e DD.LL.:  
Arch. Ferdinando Galizia  
Ing. Giovanni Marcovicchio


STUDIO TECNICO DI INGEGNERIA E ARCHITETTURA  
Arch. Ferdinando Galizia e Ing. Giovanni Marcovicchio  
Via nazionale, 136 - Spezzano Albanese (CS)

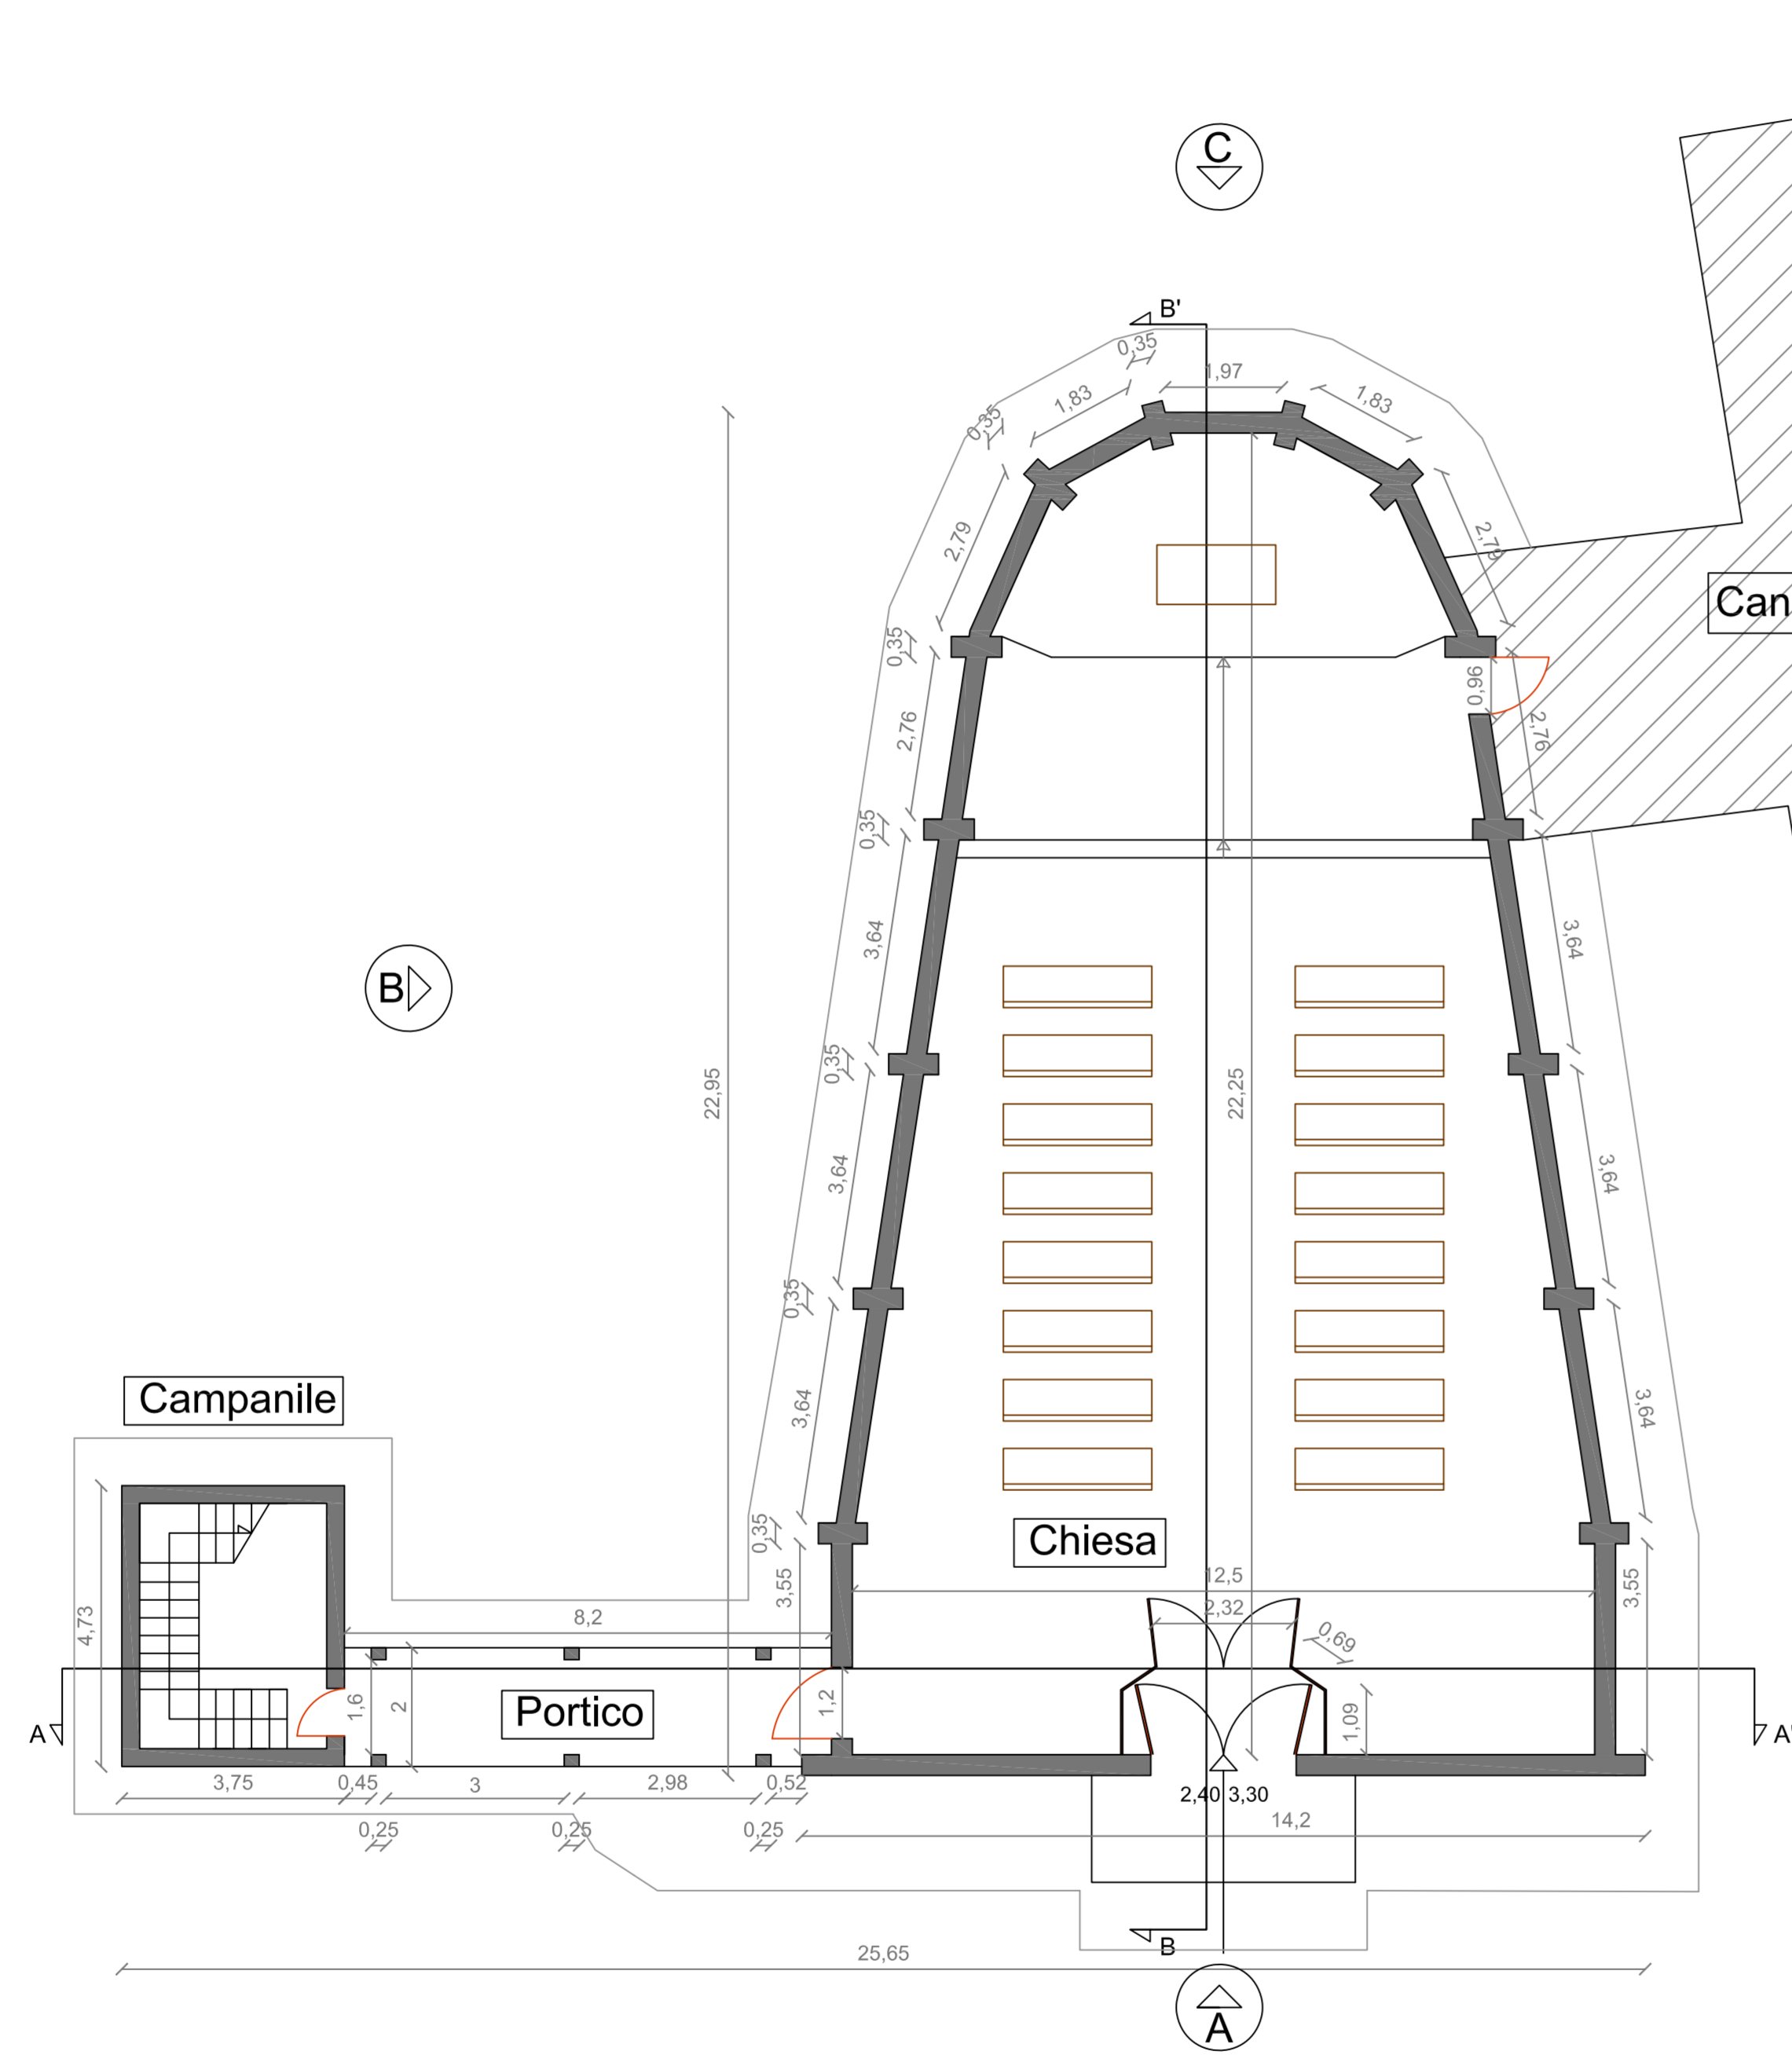

Pianta quota 0,50 m  
Scala 1:100

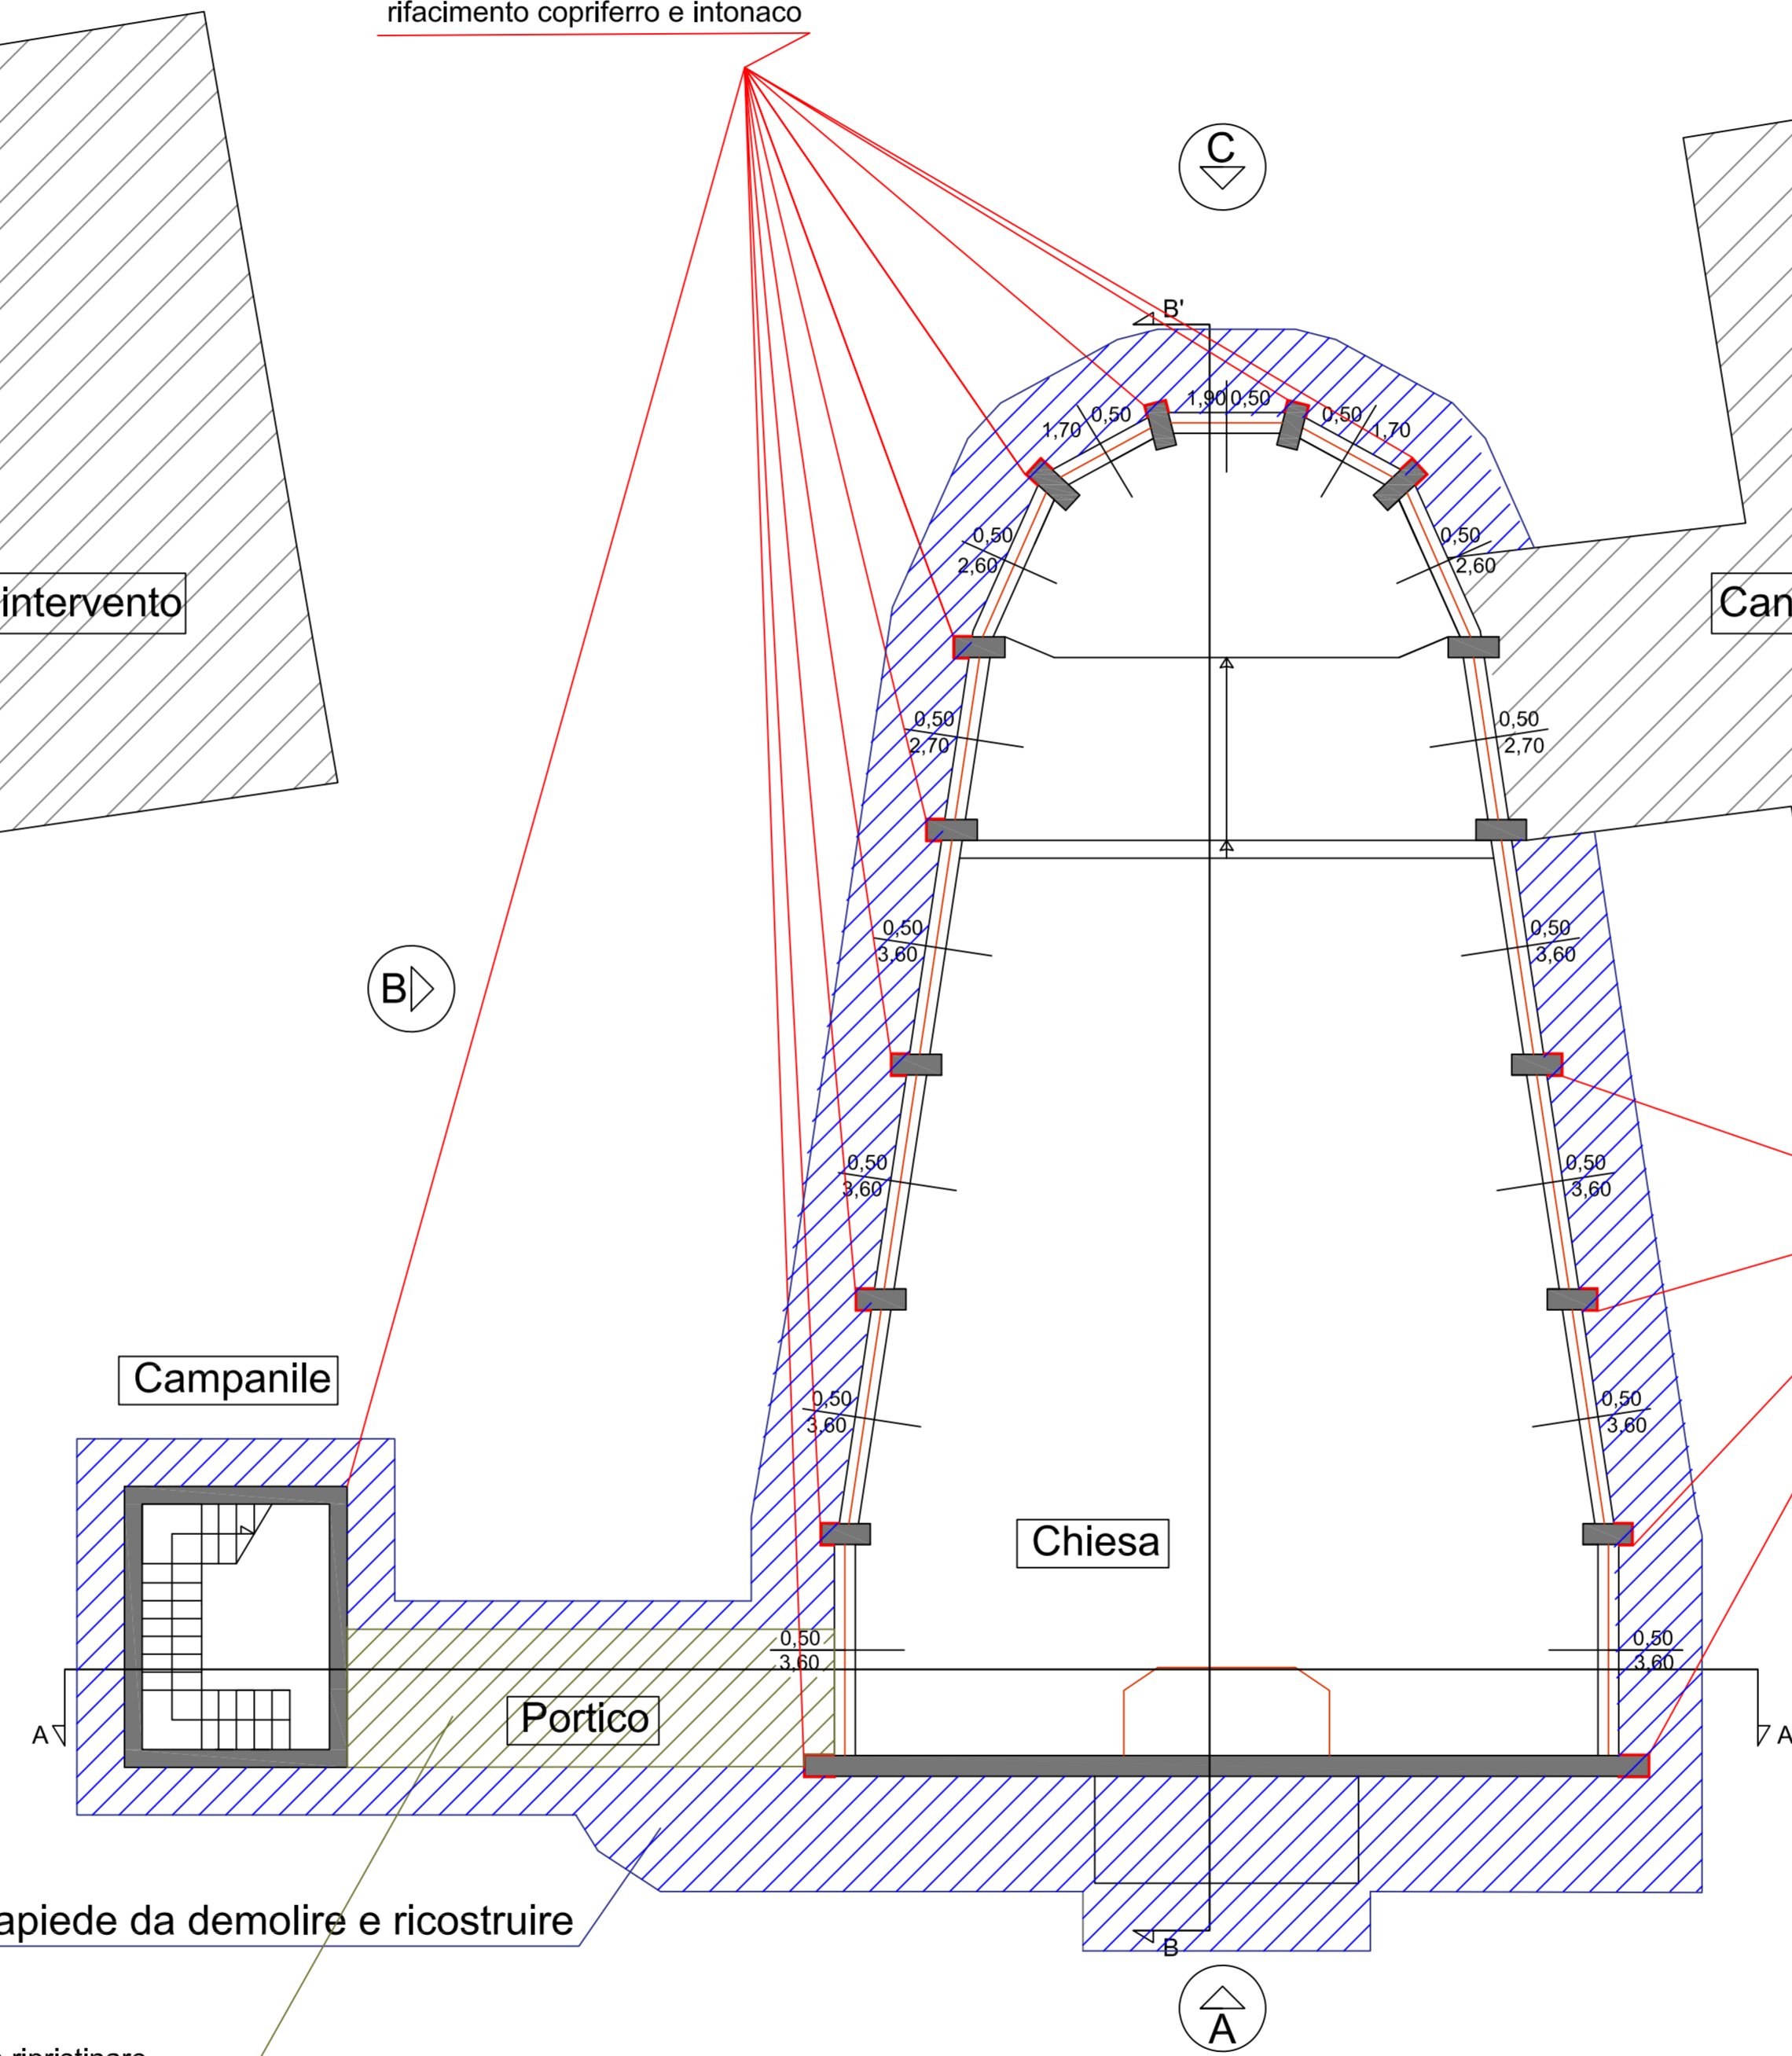

Pianta quota 4,80 m  
Scala 1:100

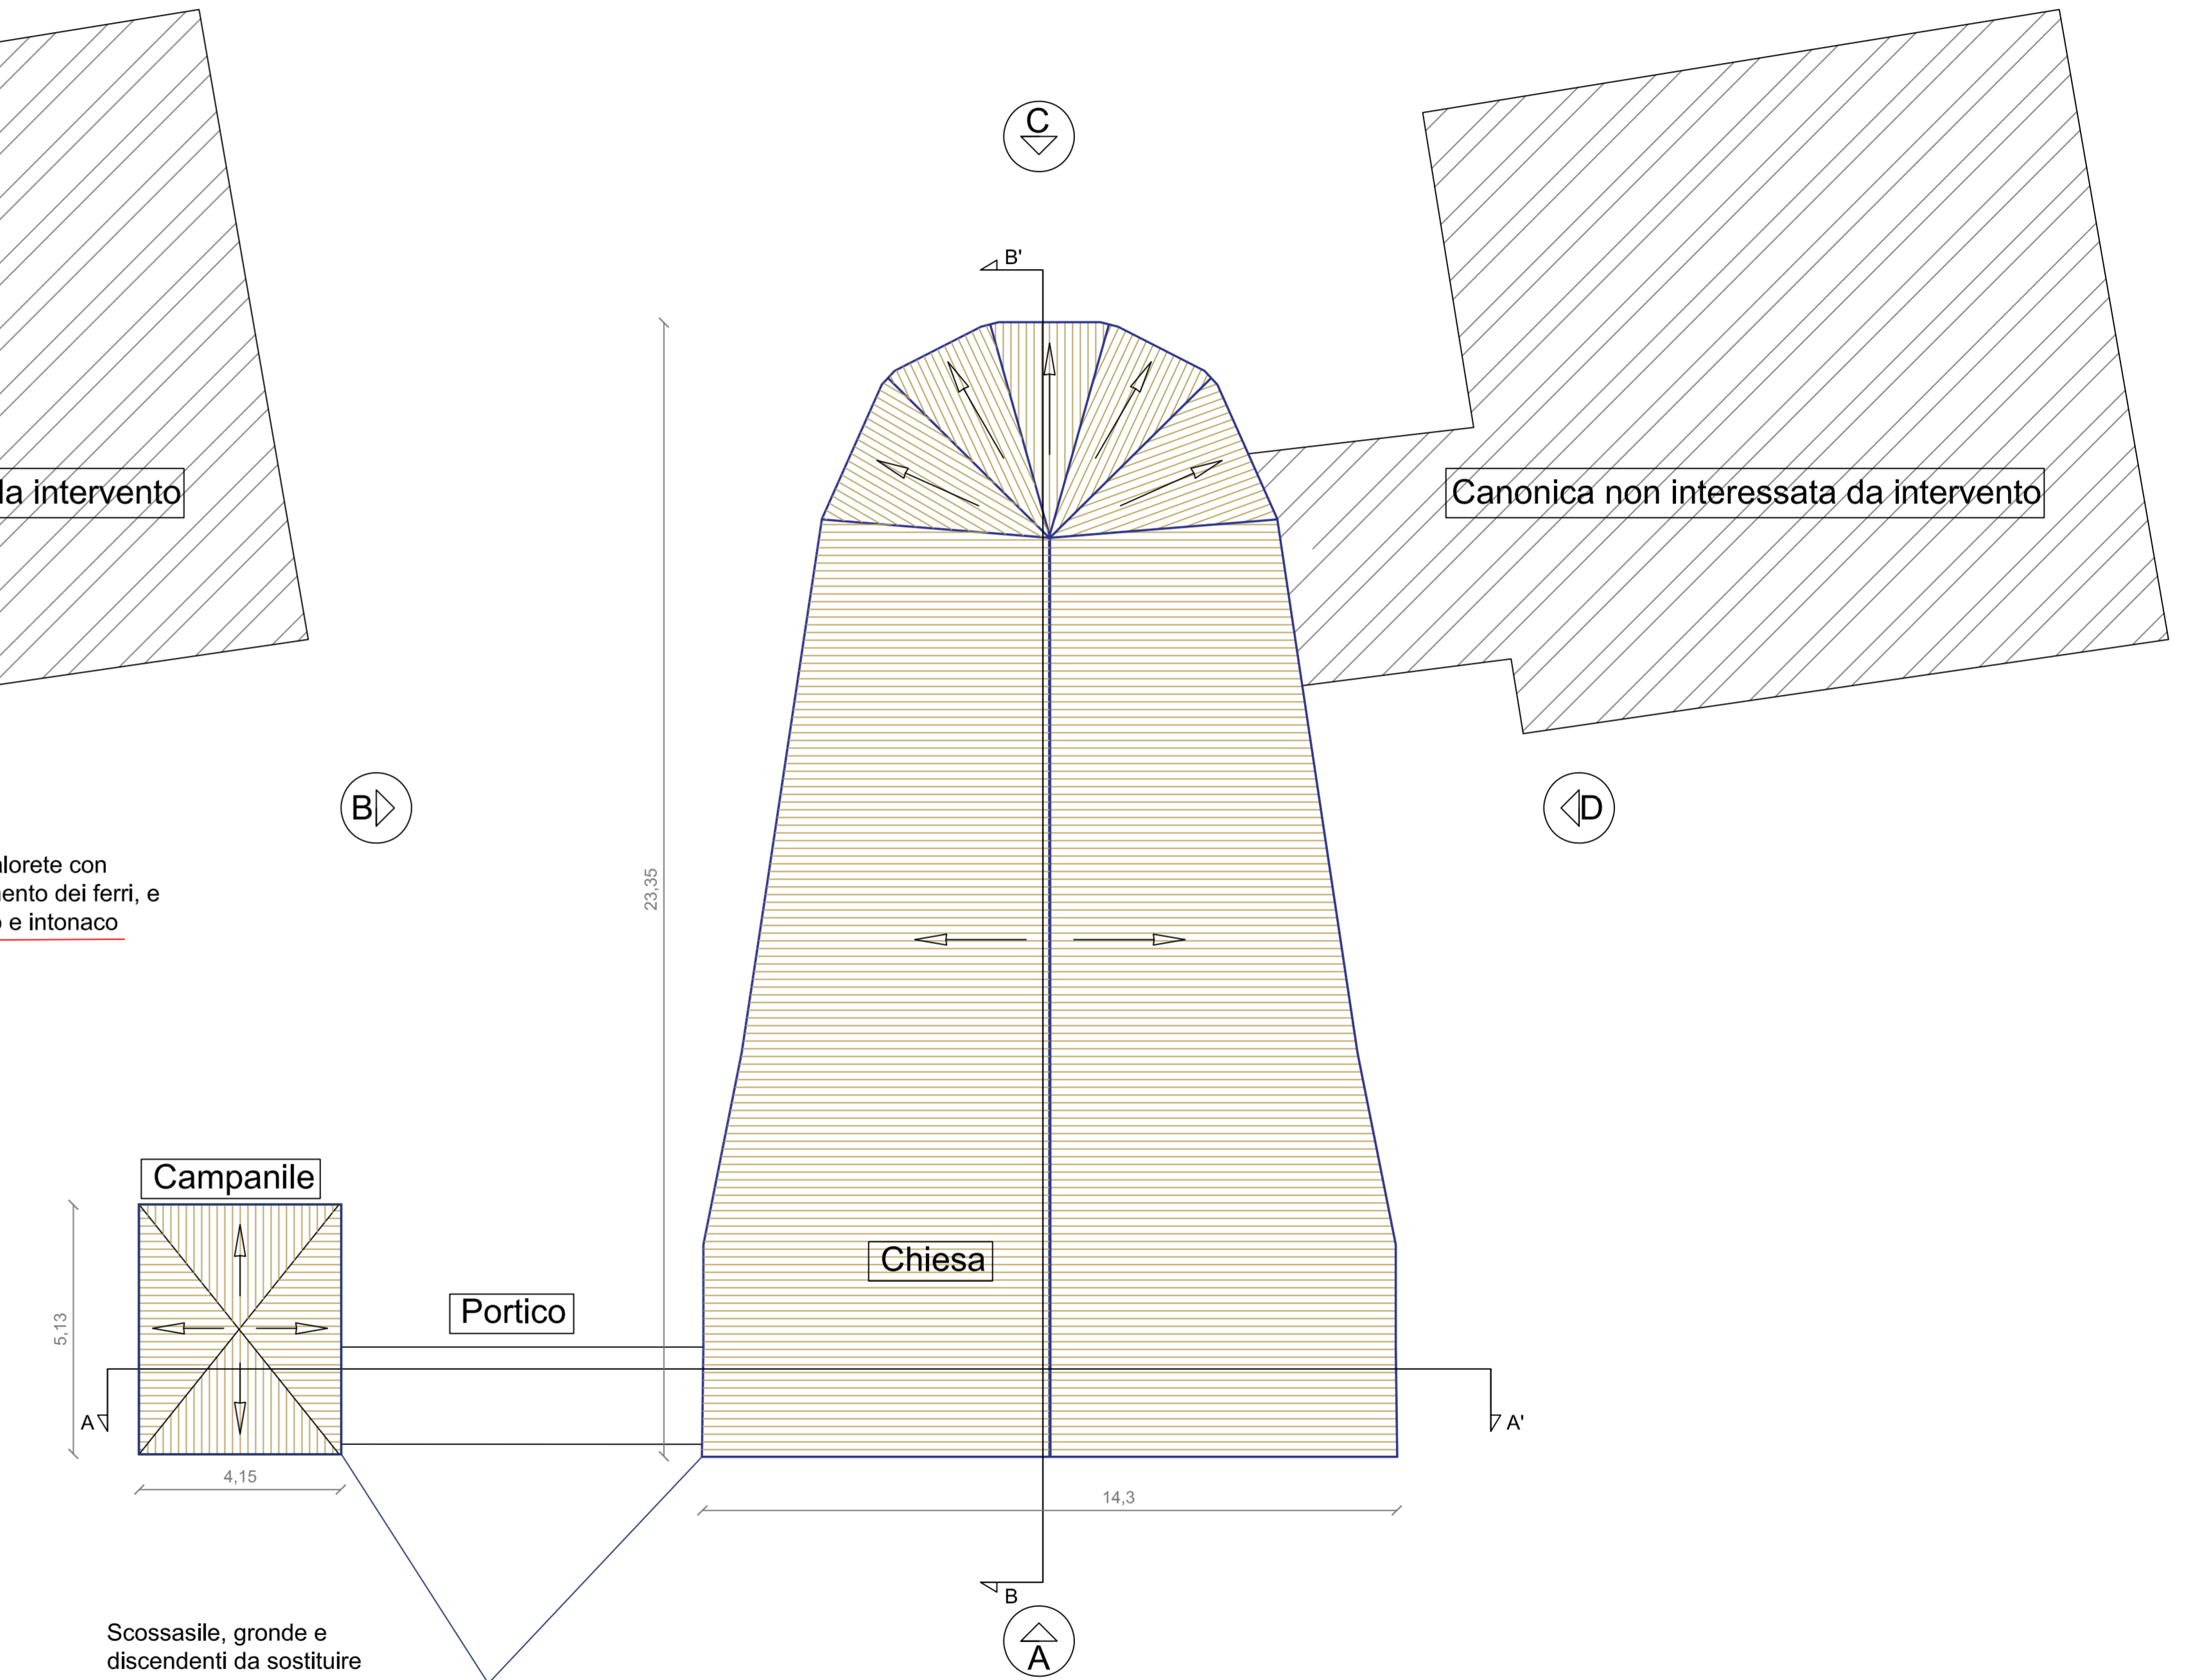

Pianta copertura  
Scala 1:100